

·건축자재별 그림 범례

천장재	바닥재
벽재	보온재
배관재	기타물품
충진재	내충미복재
지붕재	관막이
비석면	

·건축자재 인식표

시료번호

시료위치	건축자재 (항유량)
------	---------------

석면 함유 시료

시료번호

시료 위치	건축 자재
----------	----------

석면 비항유 시료

시료번호	시료재취위치	건축자재	동일물질구역	면적(m ²)	석면종류	석면함유량 (%)	위해성 평가점수	위해성 등급	관리방안	□ NOTE.
1002-66-17	물탱크실 배관	개스킷	물탱크실 배관 일부	0.14	백석면	25	5	낮음	표면처리제 등 지속적인 유지 및 관리필요	- 개스킷 개수 : 약 12개 (외경 : 20 cm, 내경 : 16 cm)

·건축물명 : 송파동광명주차장

·건축물 소재지 : 서울특별시 송파구 송파동 128


·도면번호 : 1002-66-B01

·석면조사기관 : (주)아주환경연구원

·석면분석기관 : (주)아주환경연구원

·조사일자 : 2013. 10. 02

·층 구분 : 지하 1층

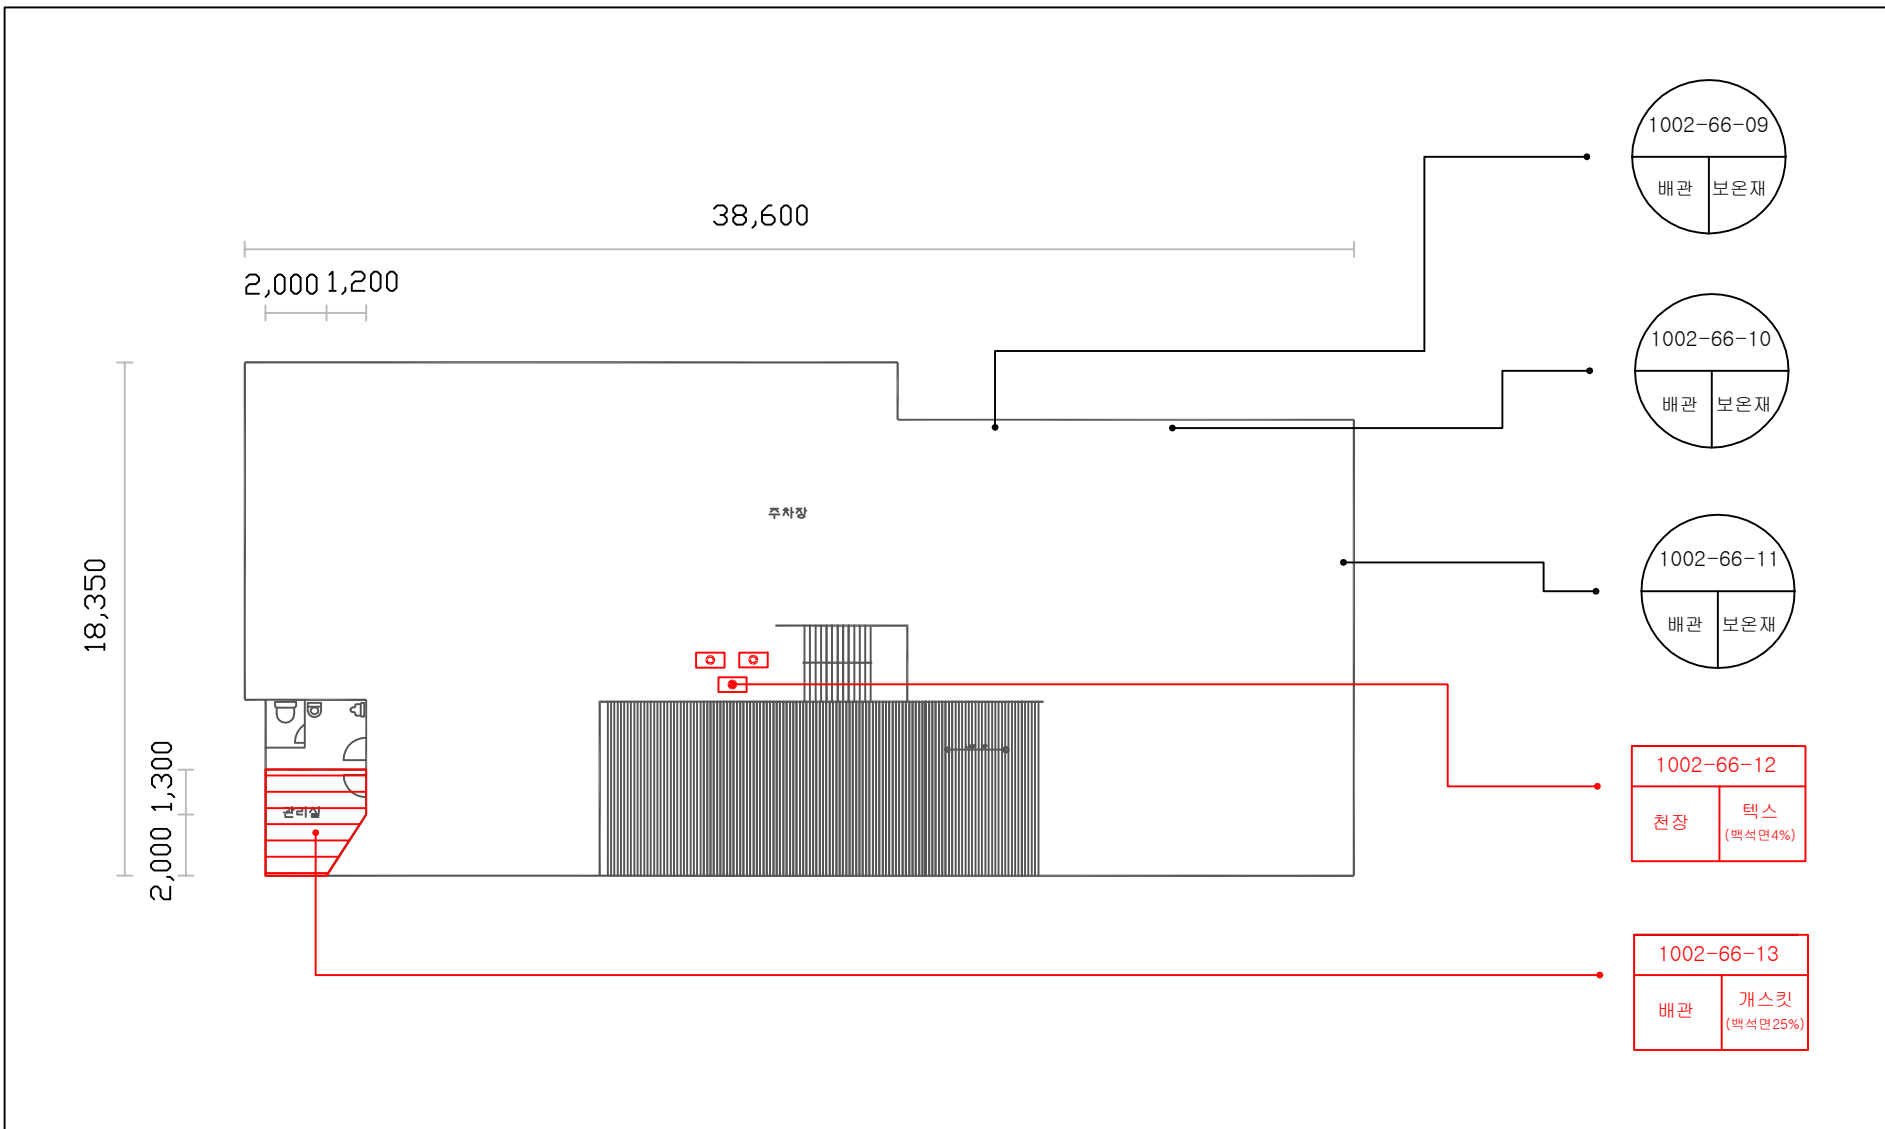

건축자재별 그림 범례

	천장재		바닥재
	벽재		보온재
	배관재		기타물장
	충전재		내충미복재
	지붕재		관막이
	비석면		

건축자재 인식표

시료번호

시료위치	건축자재 (항유량)
------	------------

석면 함유 시료

시료번호

시료 위치	건축 자재
-------	-------

석면 비항유 시료

시료번호	시료재워위치	건축자재	동일물질구역	면적(m ²)	석면종류	석면함유량 (%)	위해성 평가점수	위해성 등급	관리방안	□ NOTE. - 천장 높이 : 2.50 m - 개스킷 개수 : 약 6개 (외경 : 20 cm, 내경 : 16 cm)
1002-66-12	관리실 천장	텍스 I	관리실 천장	9.69	백석면	4	10	낮음	표면처리제 등 지속적인 유지 및 관리필요	
1002-66-13	주차장 배관	개스킷	주차장 배관 일부	0.07	백석면	25	5	낮음	표면처리제 등 지속적인 유지 및 관리필요	

·건축물명 :
송파동공영주차장

·건축물 소재지 :
서울특별시 송파구 송파동 128

·도면번호 :
1002-66-F01

·석면조사기관 :
(주)아주환경연구소

·석면분석기관 :
(주)아주환경연구소

·조사일자 :
2013. 10. 02


·층 구분 :
지상 1층

18,350

3,850

38,600


3,100

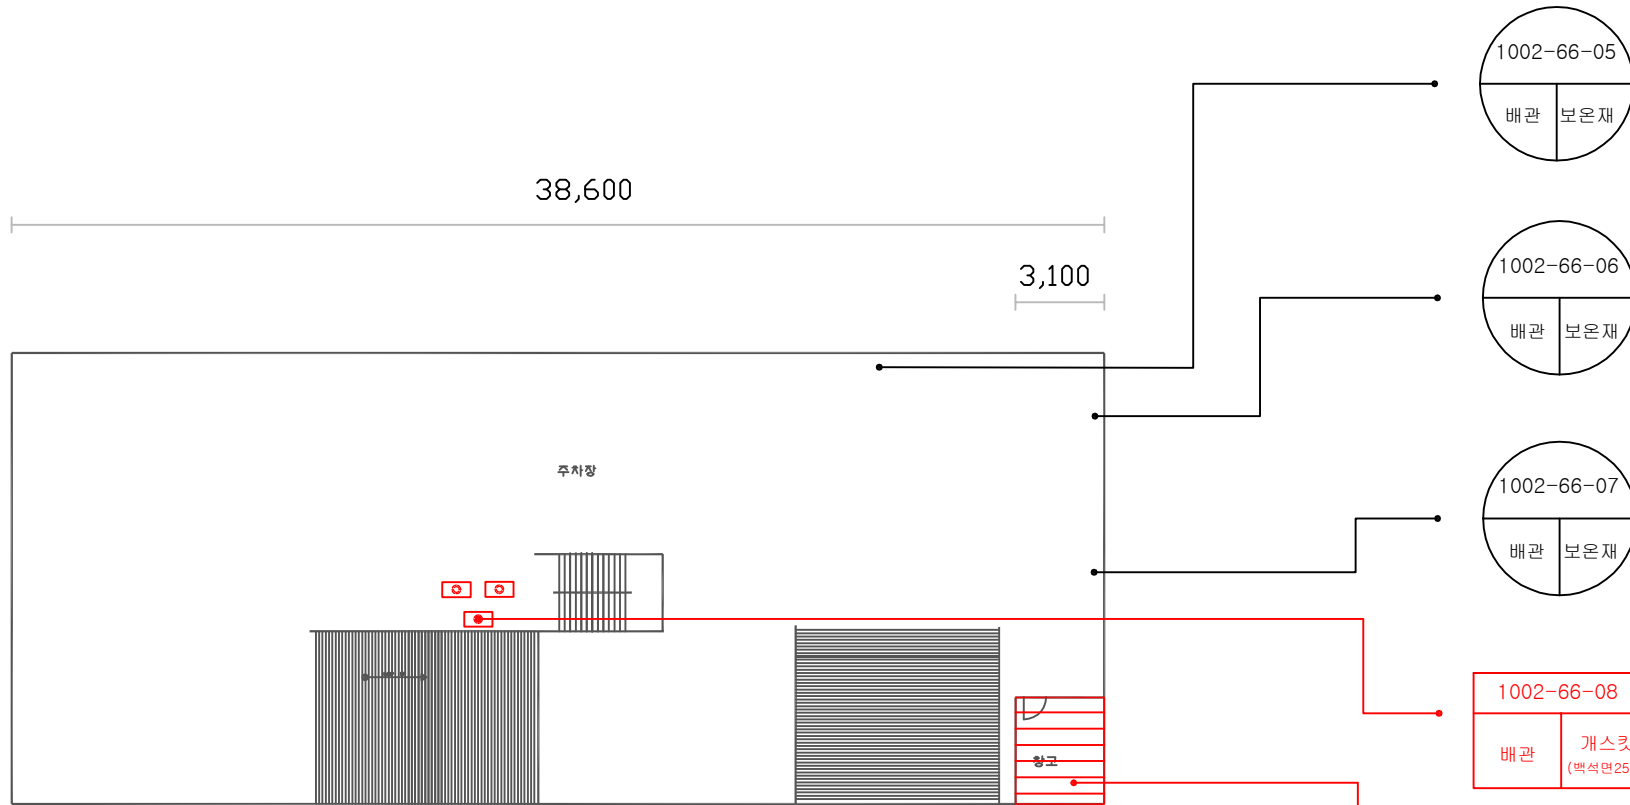

건축자재별 그림 범례



건축자재 인식표

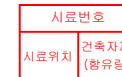

석면 함유 시료



석면 비항유 시료

시료번호	시료재워위치	건축자재	동일물질구역	면적(m ²)	석면종류	석면함유량 (%)	위해성 평가점수	위해성 등급	관리방안
1002-66-18	참고 천장	텍스 I	참고 천장	11.94	백석면	4	6	낮음	표면처리제 등 지속적인 유지 및 관리필요
1002-66-08	주차장 배관	개스킷	주차장 배관 일부	0.07	백석면	25	5	낮음	표면처리제 등 지속적인 유지 및 관리필요

□ NOTE.
 - 천장 높이 : 2.50 m
 - 개스킷 개수 : 약 6개
 (외경 : 20 cm, 내경 : 16 cm)

건축물명 :

송파동공영주차장

건축물 소재지 :

서울특별시 송파구 송파동 128

도면번호 :

1002-66-F02

석면조사기관 :

(주)아주환경연구소

석면분석기관 :


(주)아주환경연구소

조사일자 :

2013. 10. 02

층 구분 :

지상 2층

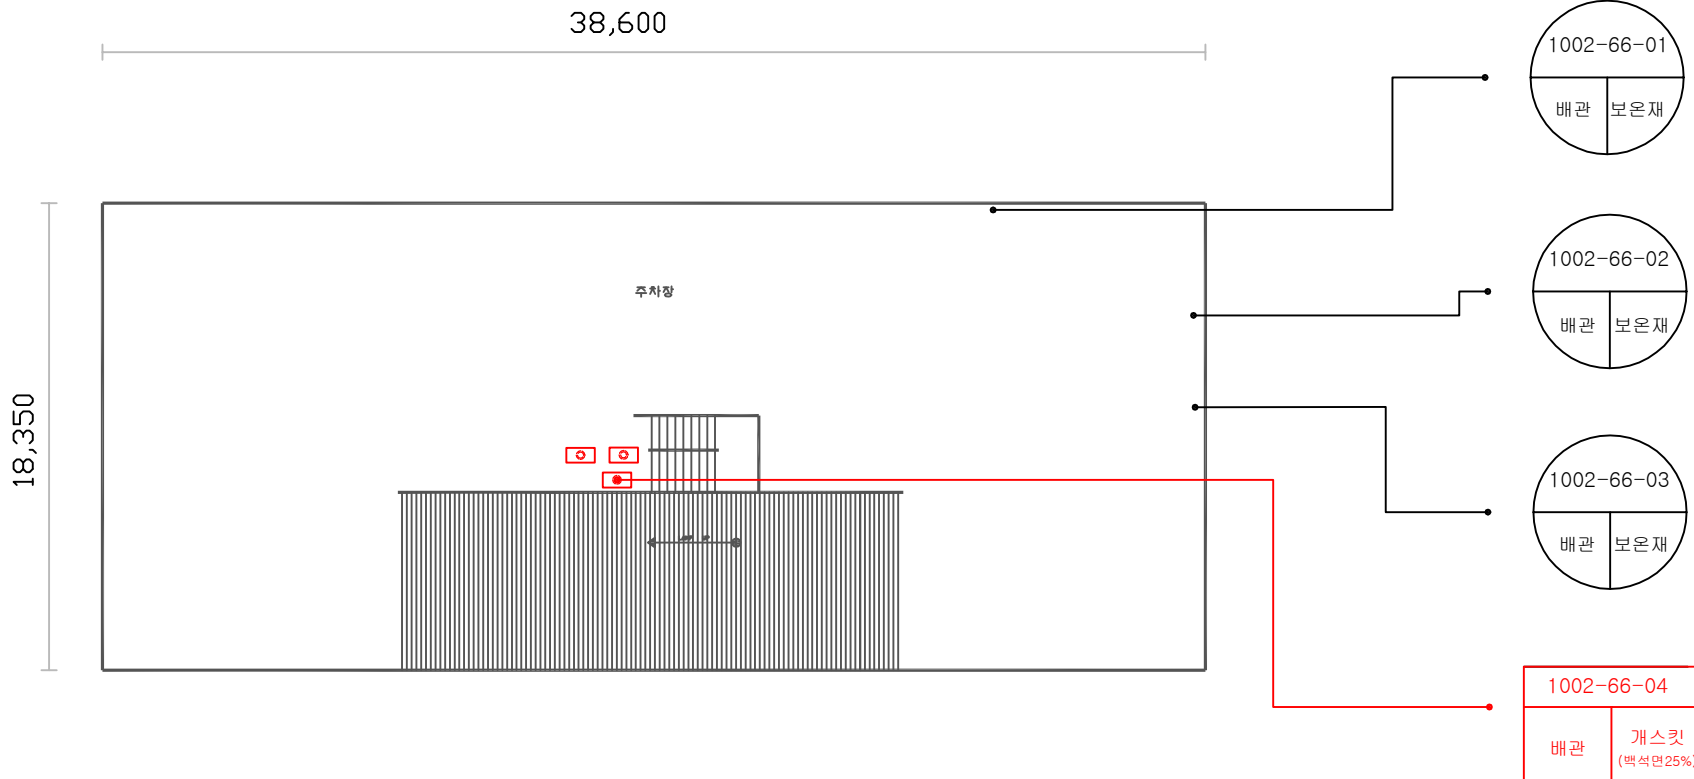

건축자재별 그림 범례

	천장재		바닥재
	벽재		보온재
	배관재		기타물장
	충진재		내충피복재
	지붕재		관막이
	비석면		

건축자재 인식표

시료번호

시료위치	건축자재 (함유량)
------	------------

석면 함유 시료

시료번호

시료 위치	건축 자재
-------	-------

석면 비함유 시료

시료번호	시료재위위치	건축자재	동일물질구역	면적(m ²)	석면종류	석면함유량 (%)	위험성 평가점수	위험성 등급	관리방안	□ NOTE.
1002-66-04	주차장 배관	개스킷	주차장 배관 일부	0.07	백석면	25	5	낮음	표면처리제 등 지속적인 유지 및 관리필요	- 개스킷 개수 : 약 6개 (외경 : 20 cm, 내경 : 16 cm)

- 건축물명 :**
송파동광명주차장
- 건축물 소재지 :**
서울특별시 송파구 송파동 128
- 도면번호 :**
1002-66-F03
- 석면조사기관 :**
(주)아주환경연구소
- 석면분석기관 :**
(주)아주환경연구소
- 조사일자 :**
2013. 10. 02
- 층 구분 :**
지상 3층